


КРЕПЛЕНИЕ СВЯЗЕЙ ДИАГОНАЛЬНЫХ

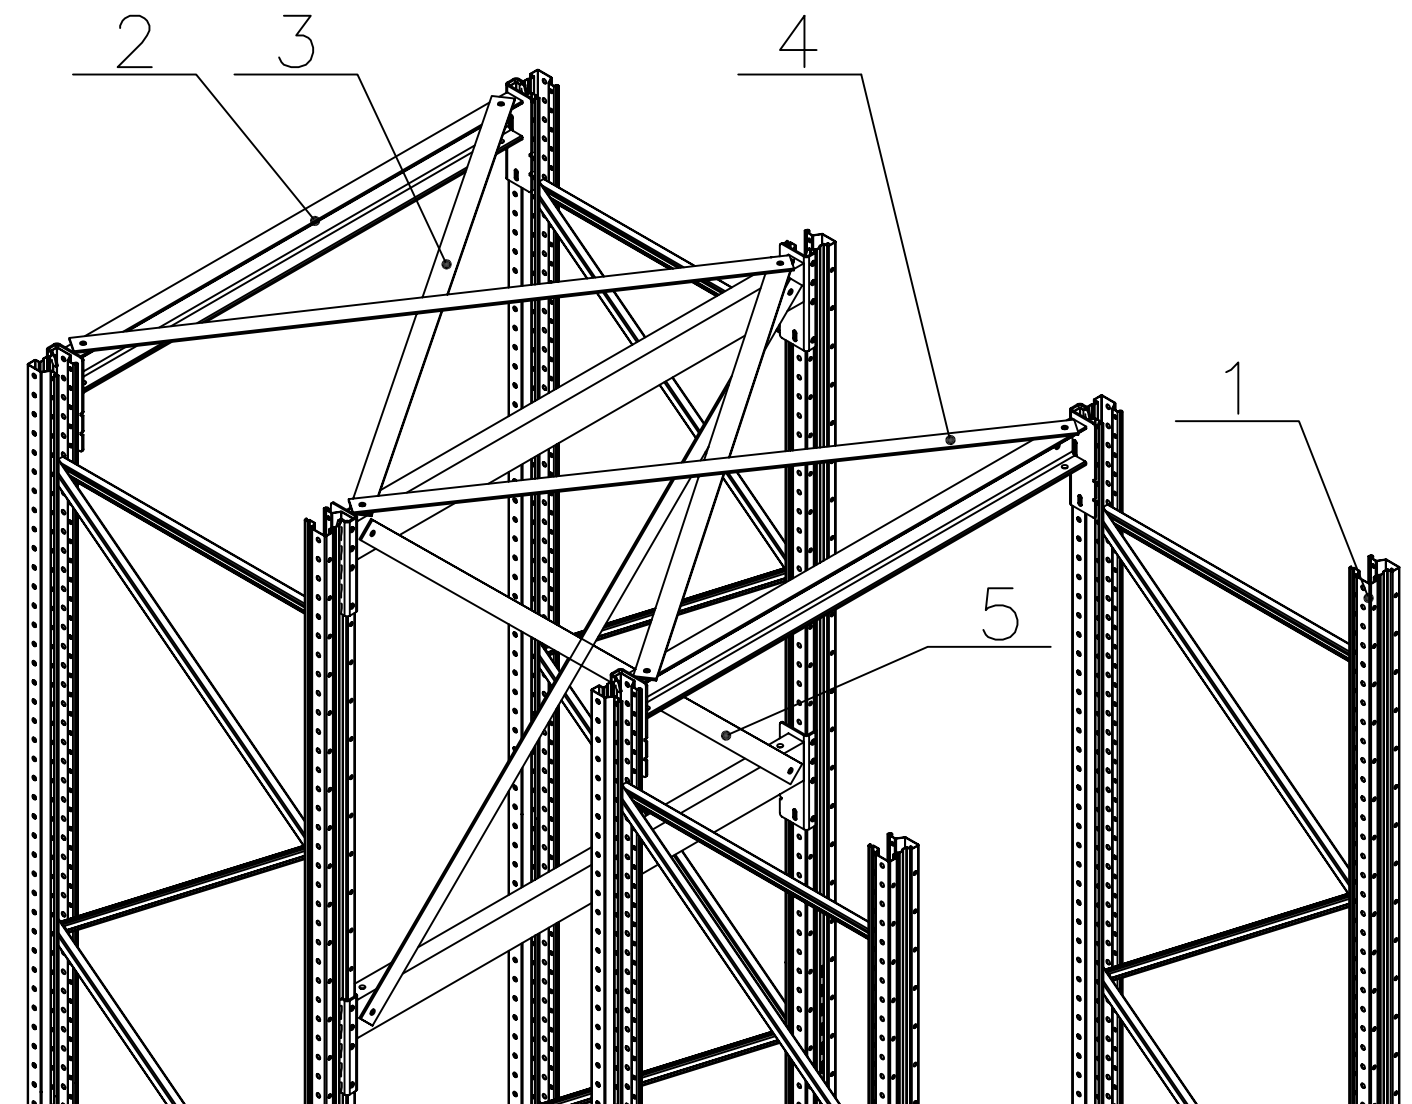

- 1 — Рама вертикальная
- 2 — Балка 5—Швеллер 100х50х4
- 3 — Связь диагональная внутрирамная для верхних балок
- 4 — Связь диагональная межрамная для верхних балок
- 5 — Связь диагональная для задних балок